

DIRECTORY: USERS\ARIANNA PERRONE\DESKTOP\STRUMENTI E METODI\CONSEGNA 23 - ARREDO AMBIENTE\VL_2_CAMERA\VL_2_CAMERA\VL_2_CAMERA.dwg PLOTTED ON: 01/12/2017 12:35:58 PM | BY USER: ARIANNA PERRONE

- . PARQUET RUSTIC MIELE, LEROY MERLIN, 19X118
- . PORTA IN PINO SBIANCATO, LEROY MERLIN 75X117
- . FINESTRA IN ABETE, LEROY MERLIN, 120X93
- . LETTO HEMNES, IKEA, LEGNO LACCATO, 211X147
- . CASSETTIERA KULLEN, IKEA, LEGNO LACCATO 35X40
- . TAVOLINO NYBODA, IKEA, METALLO SMALTATO, 40X40
- . LAMPADA DUDERO, IKEA, CARTA E METALLO, DIAM.30
- . TENDA ELOISE, MAISON DU MONDE, 60X120
- . SPECCHIO GYPSY, MAISON DU MONDE, METALLO SMALATO, DIAM. 45
- . BATTISCOPA IN PINO GREZZO, BRICOMAN, 0.5X5

POLITECNICO DI MILANO
SCUOLA DEL DESIGN
C.L. DESIGN DEGLI INTERNI
PROGETTO:

**Cassettiera
KULLEN
no. 803.092.41**

CORSO:
STRUMENTI E METODI
DEL PROGETTO

DOCENTE:
MARCO FERRARA

STUDENTI:
ARIANNA PERRONE

OGGETTO:
ABACO DEI COMPONENTI

NOTE:

NOME FILE:
KULLEN_803-092-41.dwg

VERS DATA


A YYYYMM.DD

TAVOLA NO.: 000 DI 999


DATA: 13/06/2017 SCALA: 1:20
REV: A FORMATO: A1

10 10.5m 11.25m 2.5m

A401

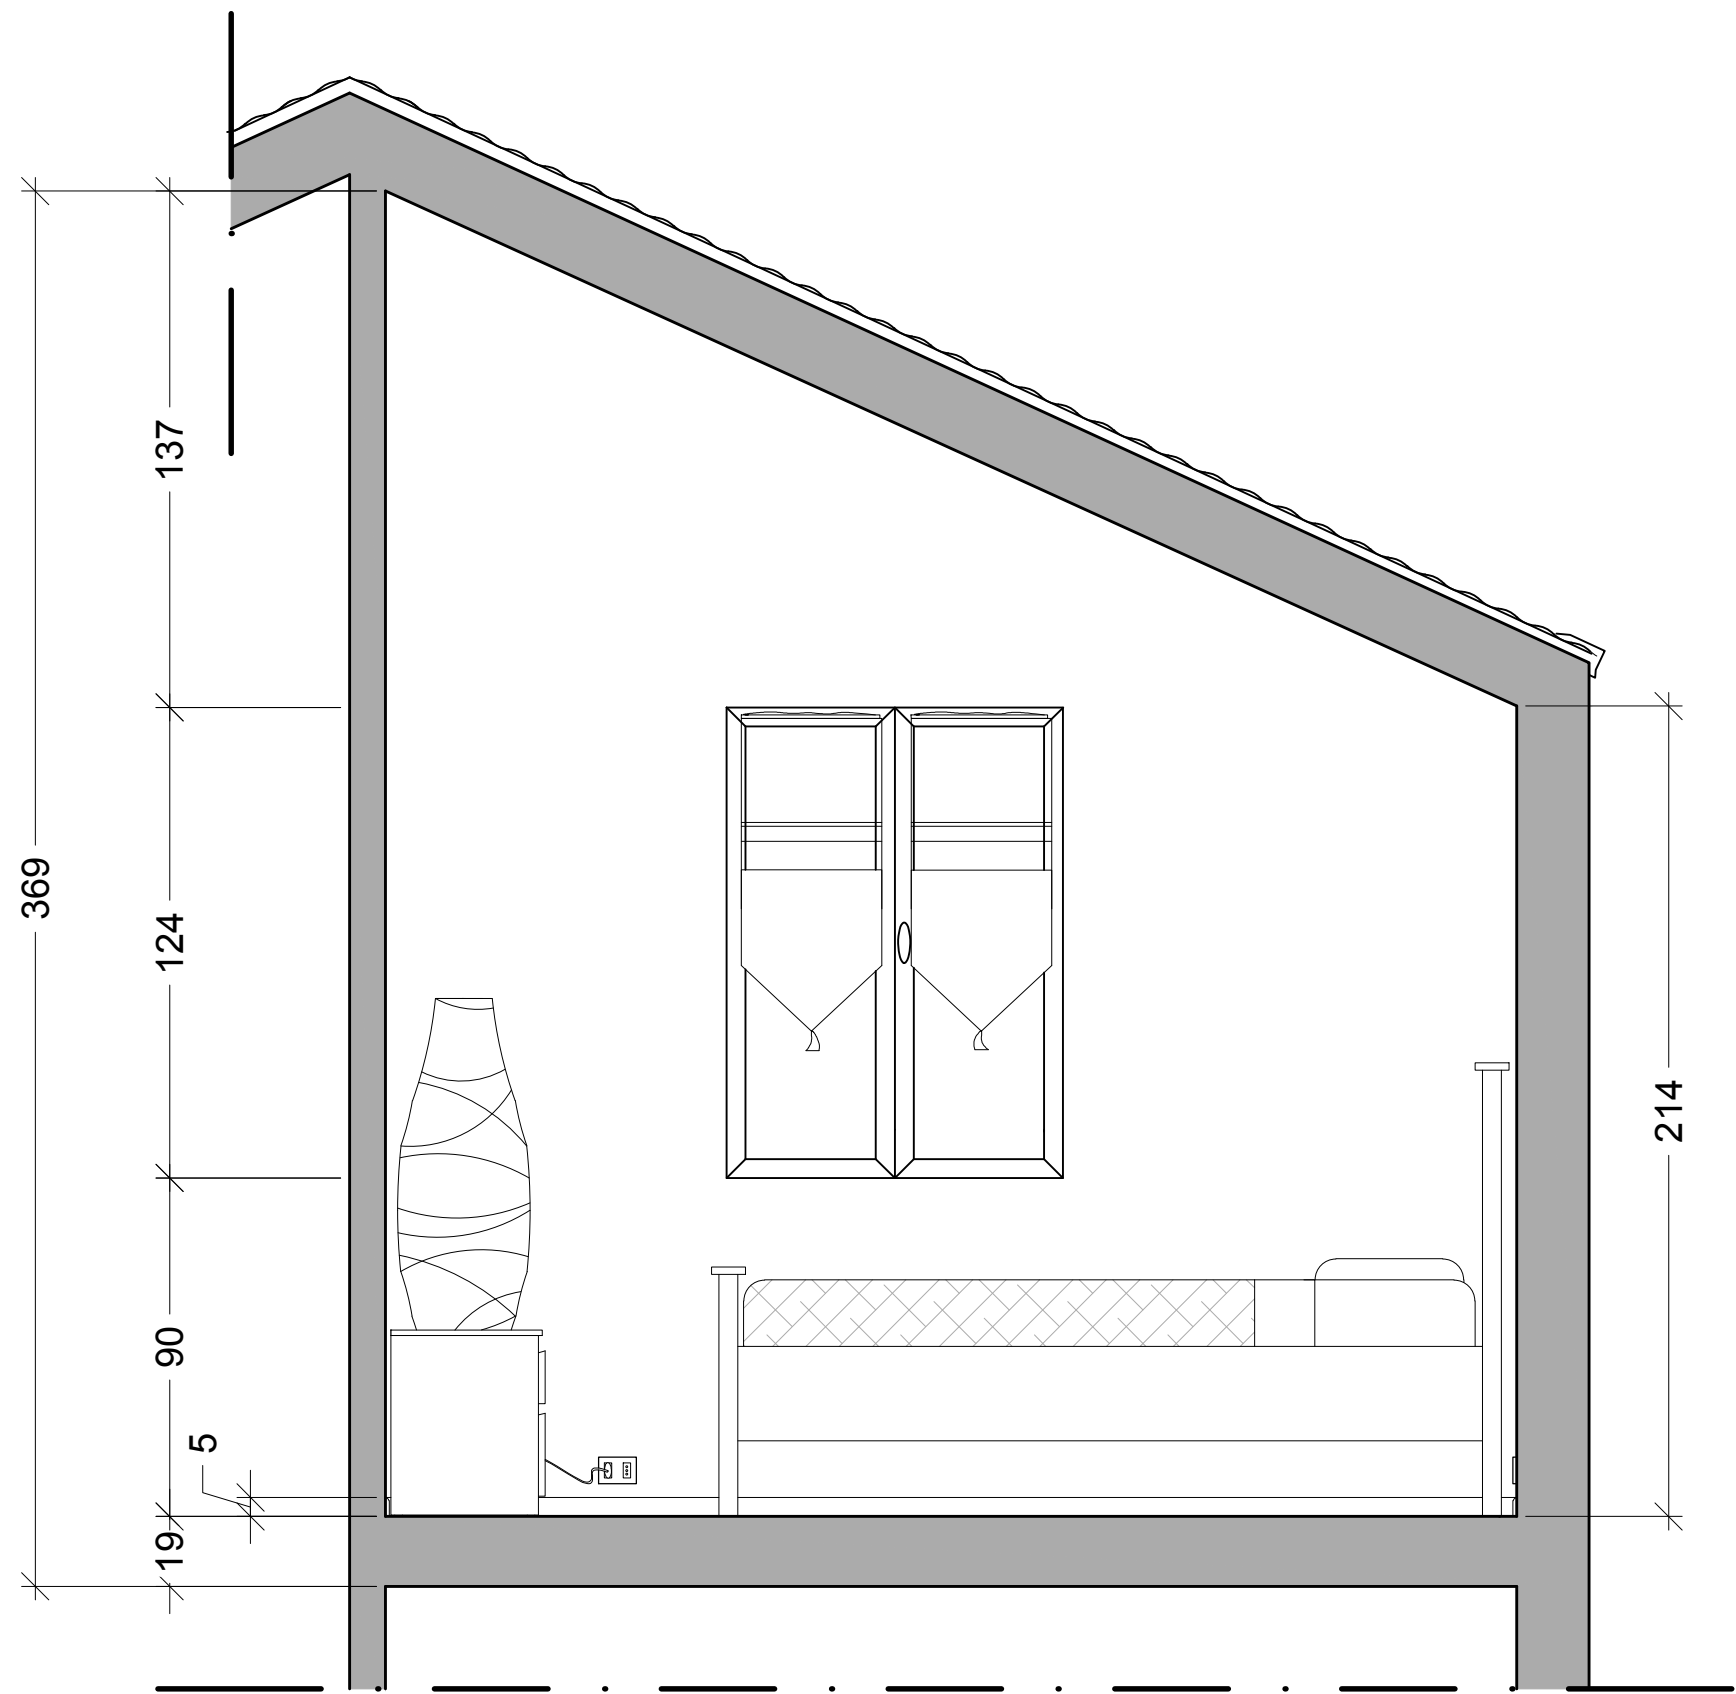

SEZIONE B-B

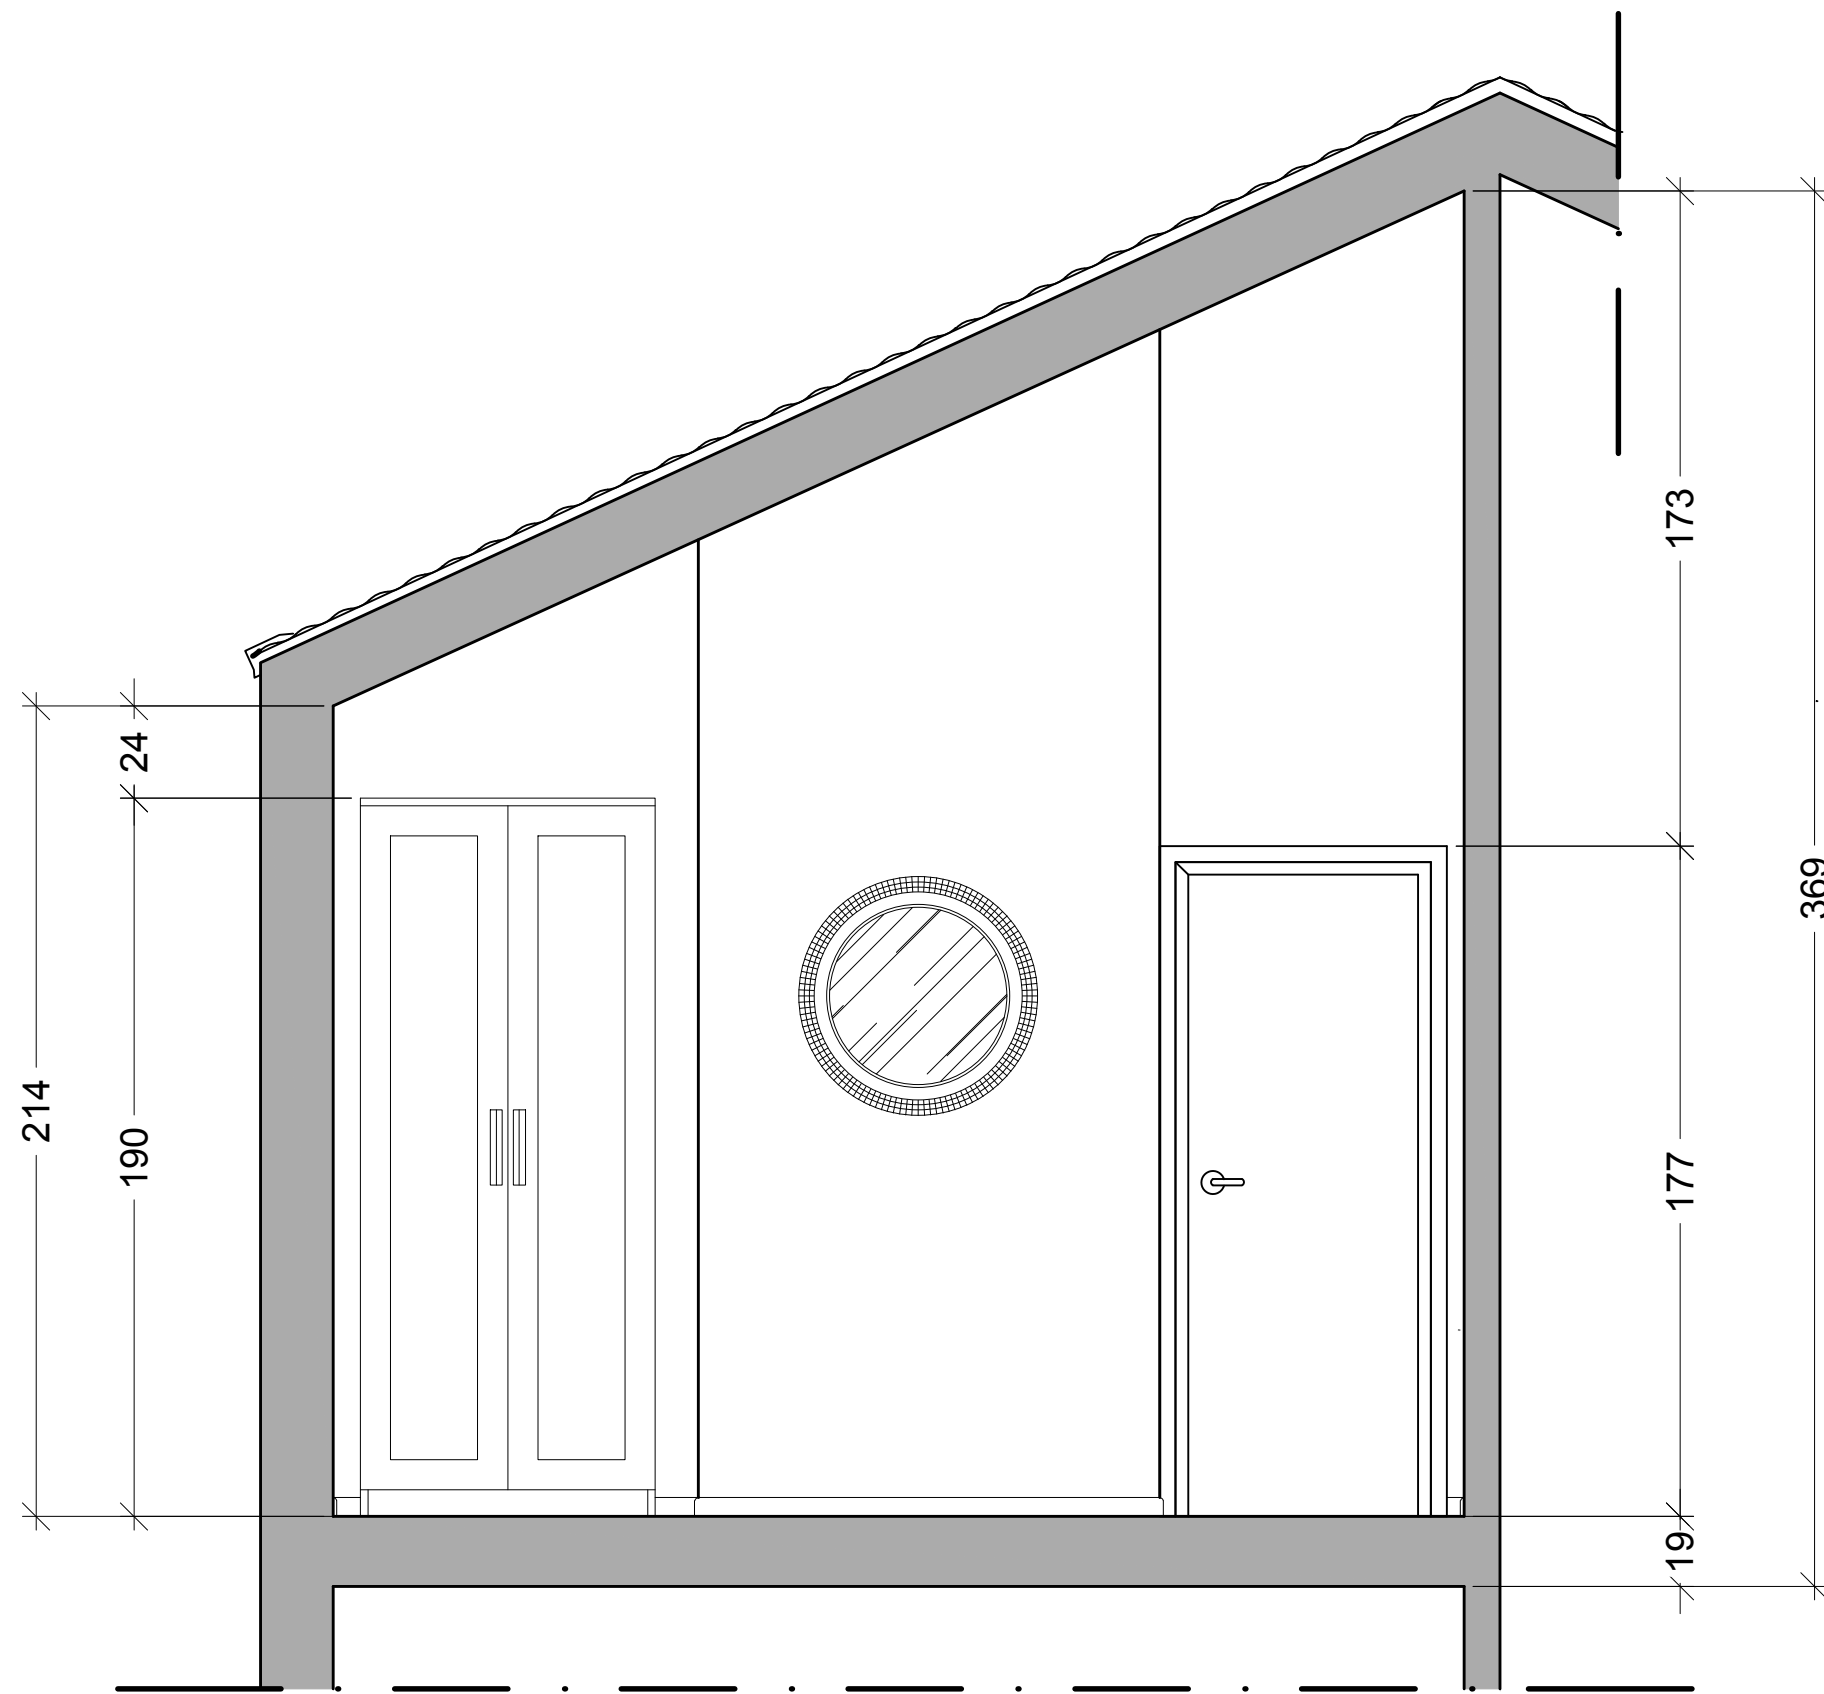

SEZIONE C-C

POLITECNICO DI MILANO
SCUOLA DEL DESIGN
C.L. DESIGN DEGLI INTERNI
PROGETTO:

**Proposta arredo
camera da letto
Villa Verde**

CORSO:
STRUMENTI E METODI
DEL PROGETTO

DOCENTE:
MARCO FERRARA

STUDENTI:
ARIANNA PERRONE

OGGETTO:
Sezione C-C
Sezione B-B

NOTE:
.

NOME FILE:
VV_D_2_CAMERA.dwg

VERS DATA

A YYYYMM.DD

TAVOLA NO.: 000 DI 999

A402

DATA: 13/06/2017 SCALA: 1:20
REV: A FORMATO: A1