


DIRECTORY\USERS\ARIANAPERRONE\DESKTOP\SFBEHFDWG1 PLOTTED ON: 5/22/2017 9:37:19 PM I BY USER: ARIANNA PERRONE

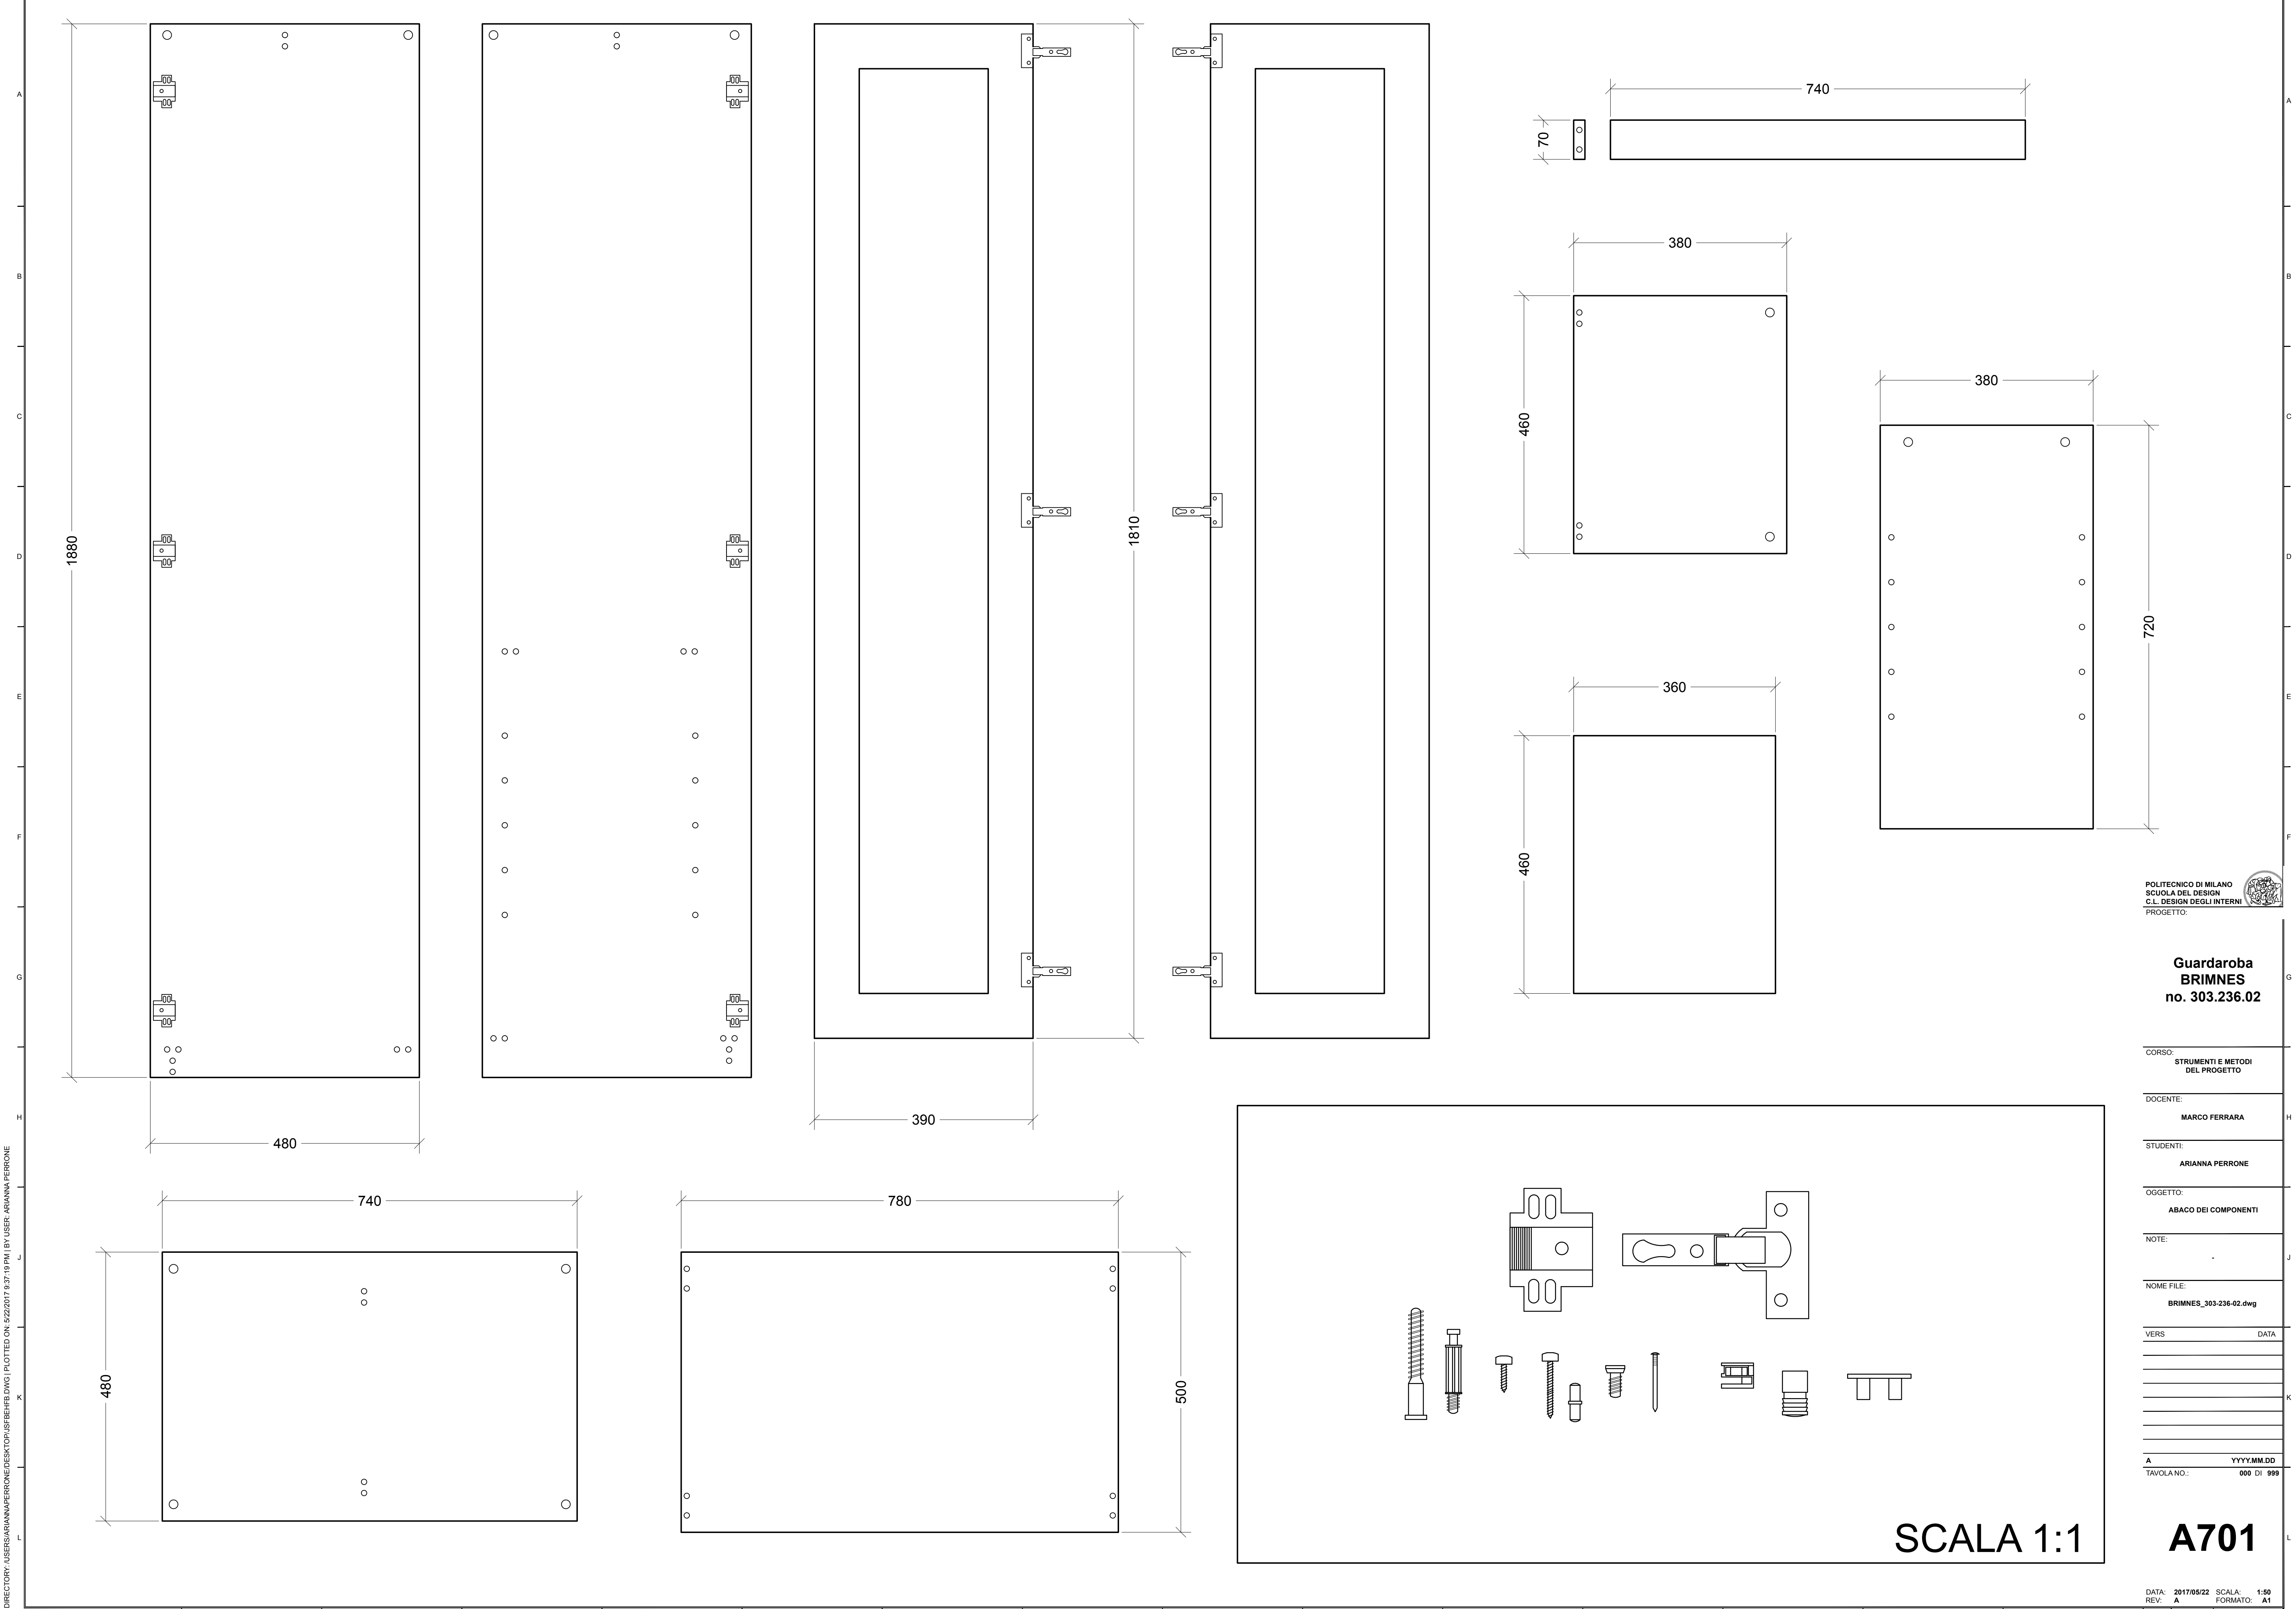

POLITECNICO DI MILANO
 SCUOLA DEL DESIGN
 C.L. DESIGN DEGLI INTERNI
 PROGETTO:

Guardaroba
 BRIMNES
 no. 303.236.02

CORSO:
 STRUMENTI E METODI
 DEL PROGETTO

DOCENTE:
 MARCO FERRARA

STUDENTI:
 ARIANNA PERRONE

OGGETTO:
 ABACO DEI COMPONENTI

NOTE:

NOME FILE:
 BRIMNES_303-236-02.dwg

VERS DATA


A YYYYMM.DD

TAVOLANO: 000 DI 999

DATA: 2017/05/22 SCALE: 1:50
 REV: A FORMATO: A1

A701

DIRECTORY: USERS\ARIANNA\PERONE\DESKTOP\USPBEHFD.DWG PLOTTED ON: 5/22/2017 9:44:46 PM BY USER: ARIANNA.PERRONE

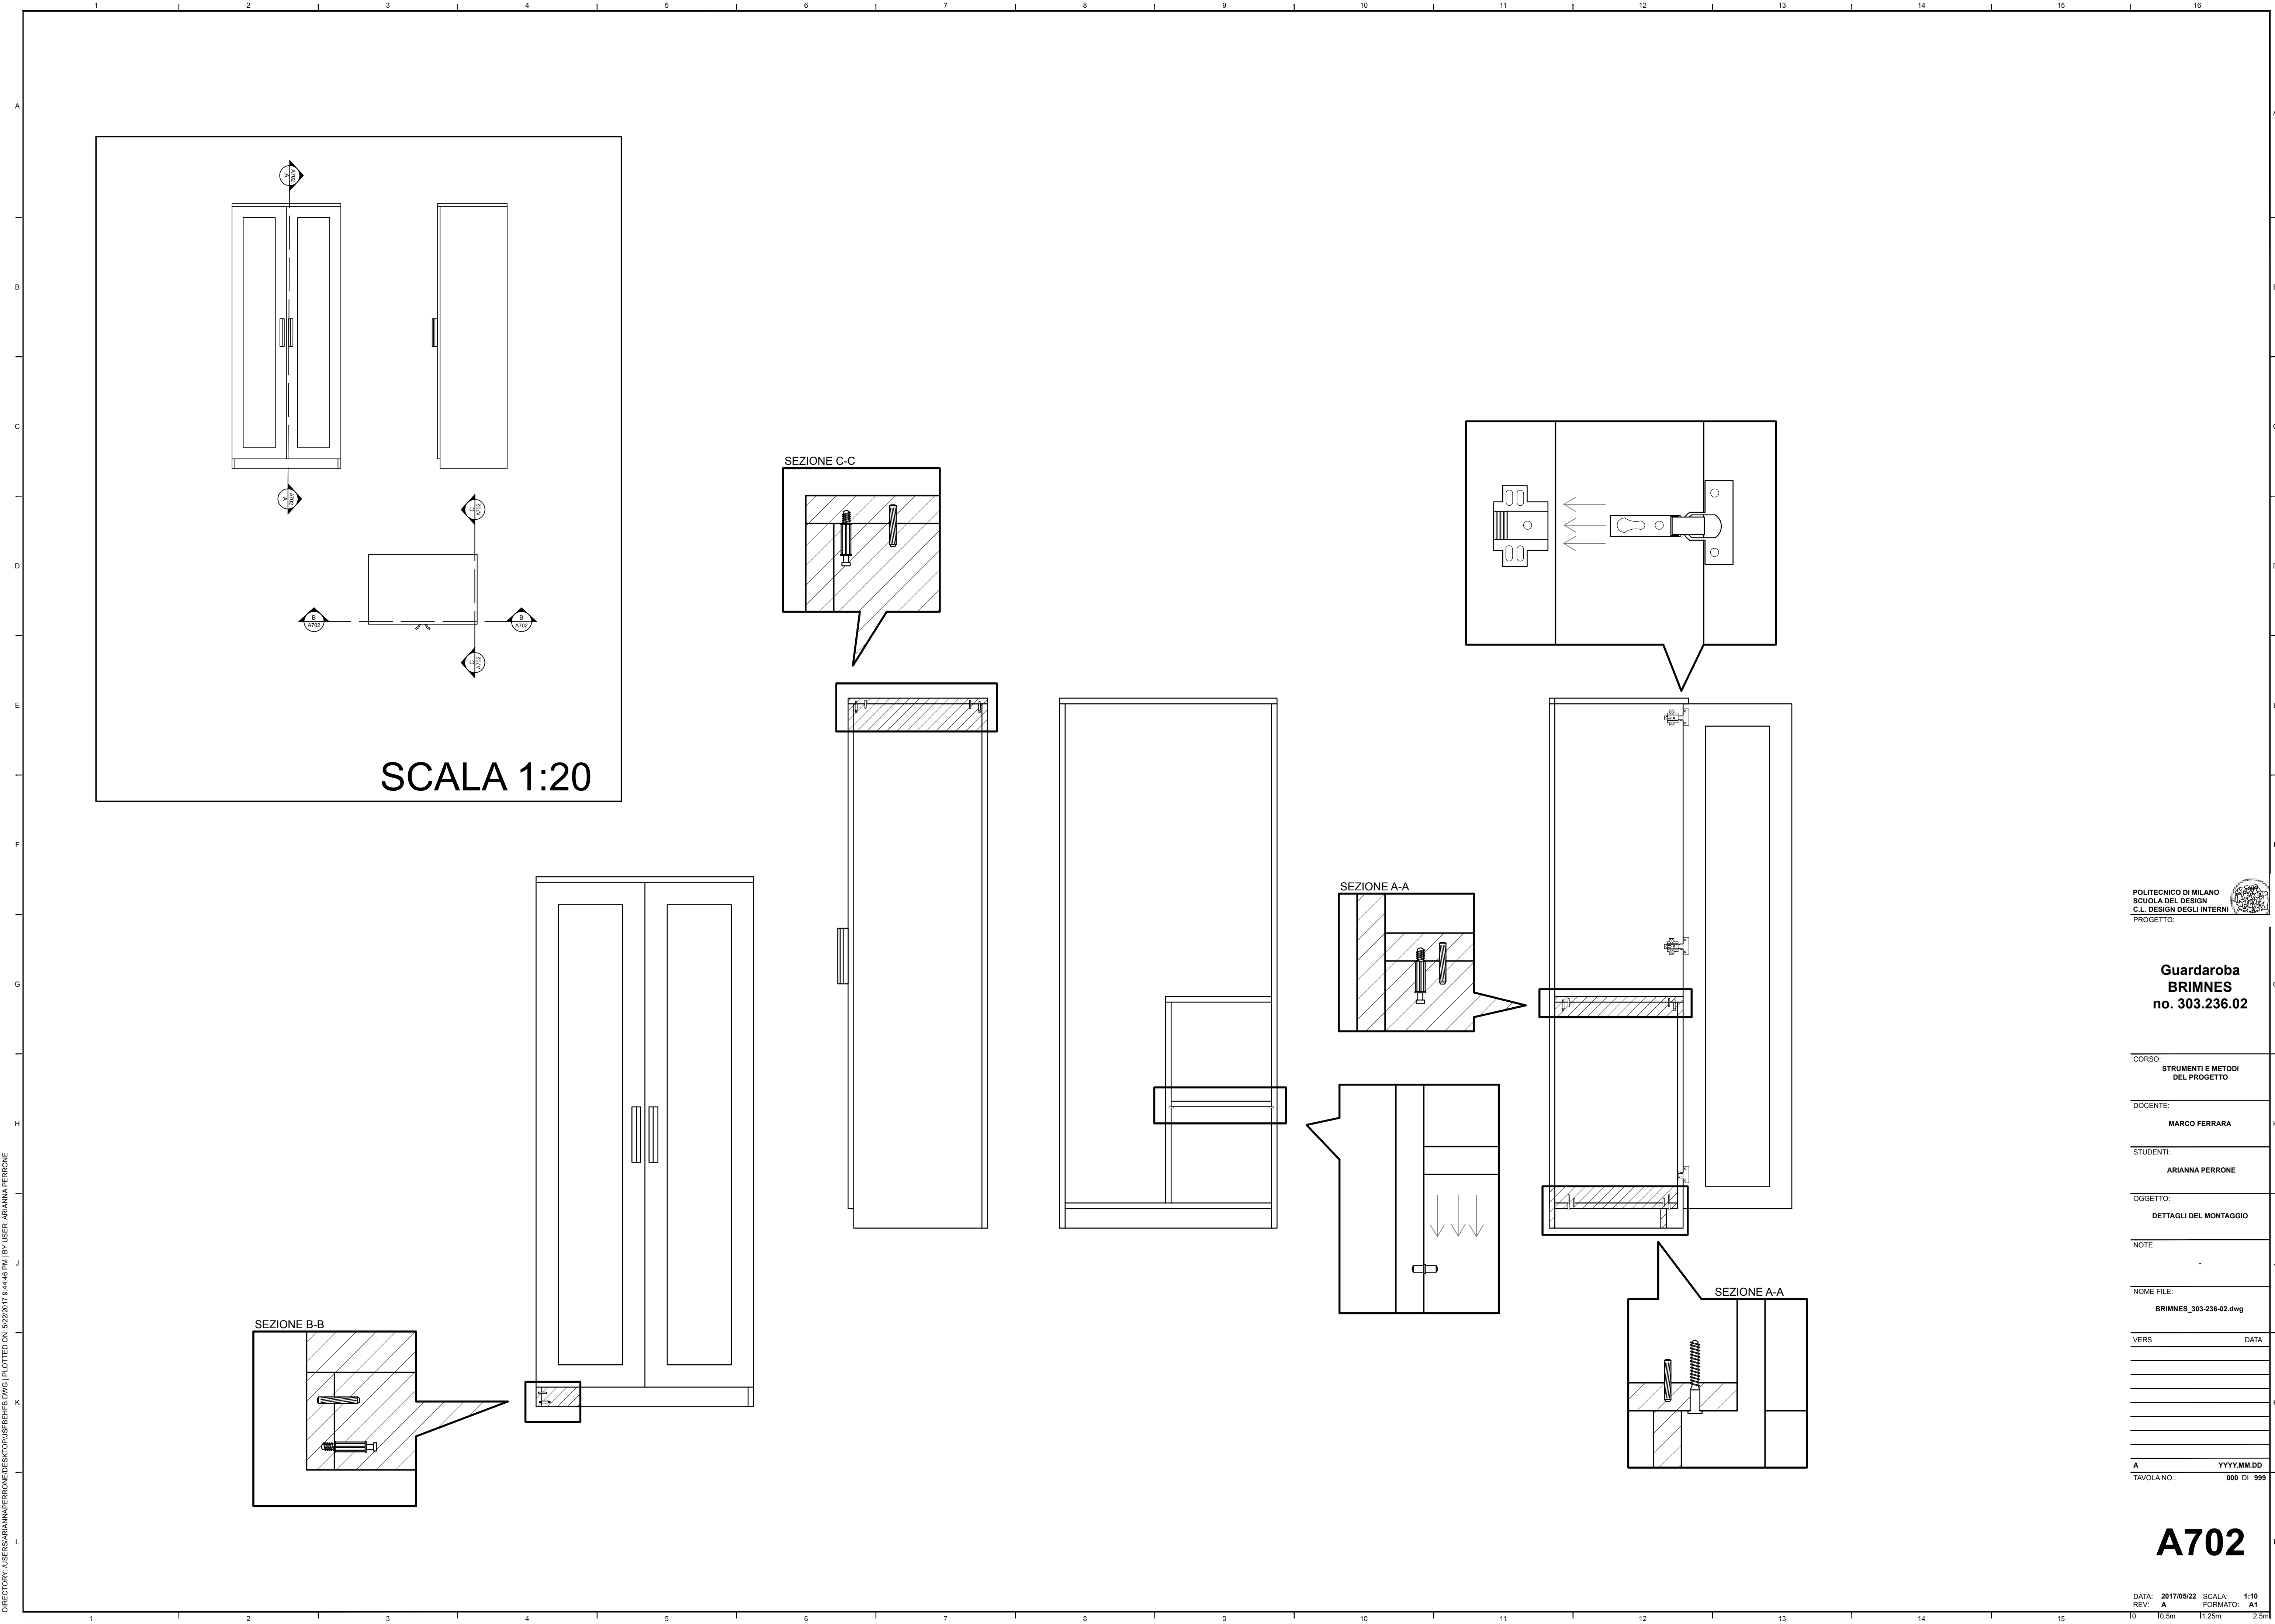

SCALA 1:20

SEZIONE C-C

SEZIONE A-A

SEZIONE A-A

SEZIONE B-B

POLITECNICO DI MILANO
SCUOLA DEL DESIGN
C.L. DESIGN DEGLI INTERNI
PROGETTO:

**Guardaroba
BRIMNES
no. 303.236.02**

CORSO:
STRUMENTI E METODI
DEL PROGETTO

DOCENTE:
MARCO FERRARA

STUDENTI:
ARIANNA PERRONE

OGGETTO:
DETTAGLI DEL MONTAGGIO

NOTE:

NOME FILE:
BRIMNES_303-236-02.dwg

VERS DATA



A YYYYMMDD

TAVOLA NO.: 000 DI 999

A702

DATA: 2017/05/22
REV: A
SCALA: 1:10
FORMATO: A1

DIRECTORY: USERS\ARIANNA PERRONE\DESKTOP\JUCIND\B.DWG (PLOTTED ON: 5/22/2017 10:19:39 PM) (BY USER: ARIANNA PERRONE)

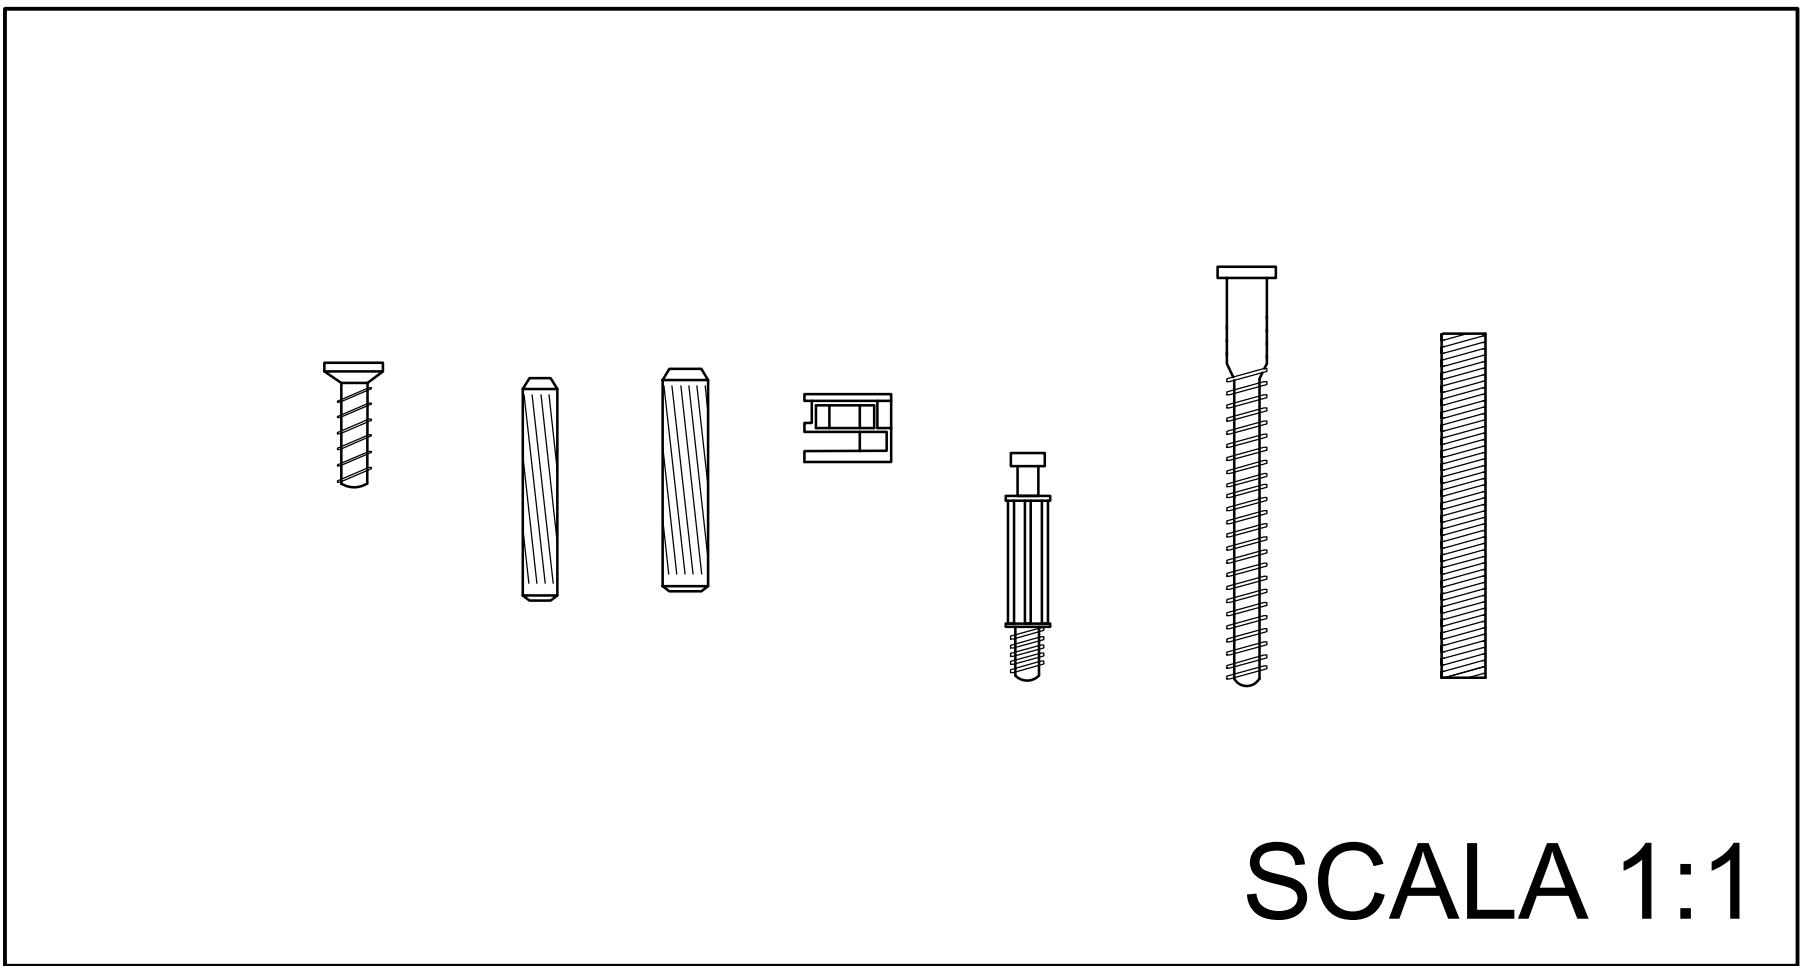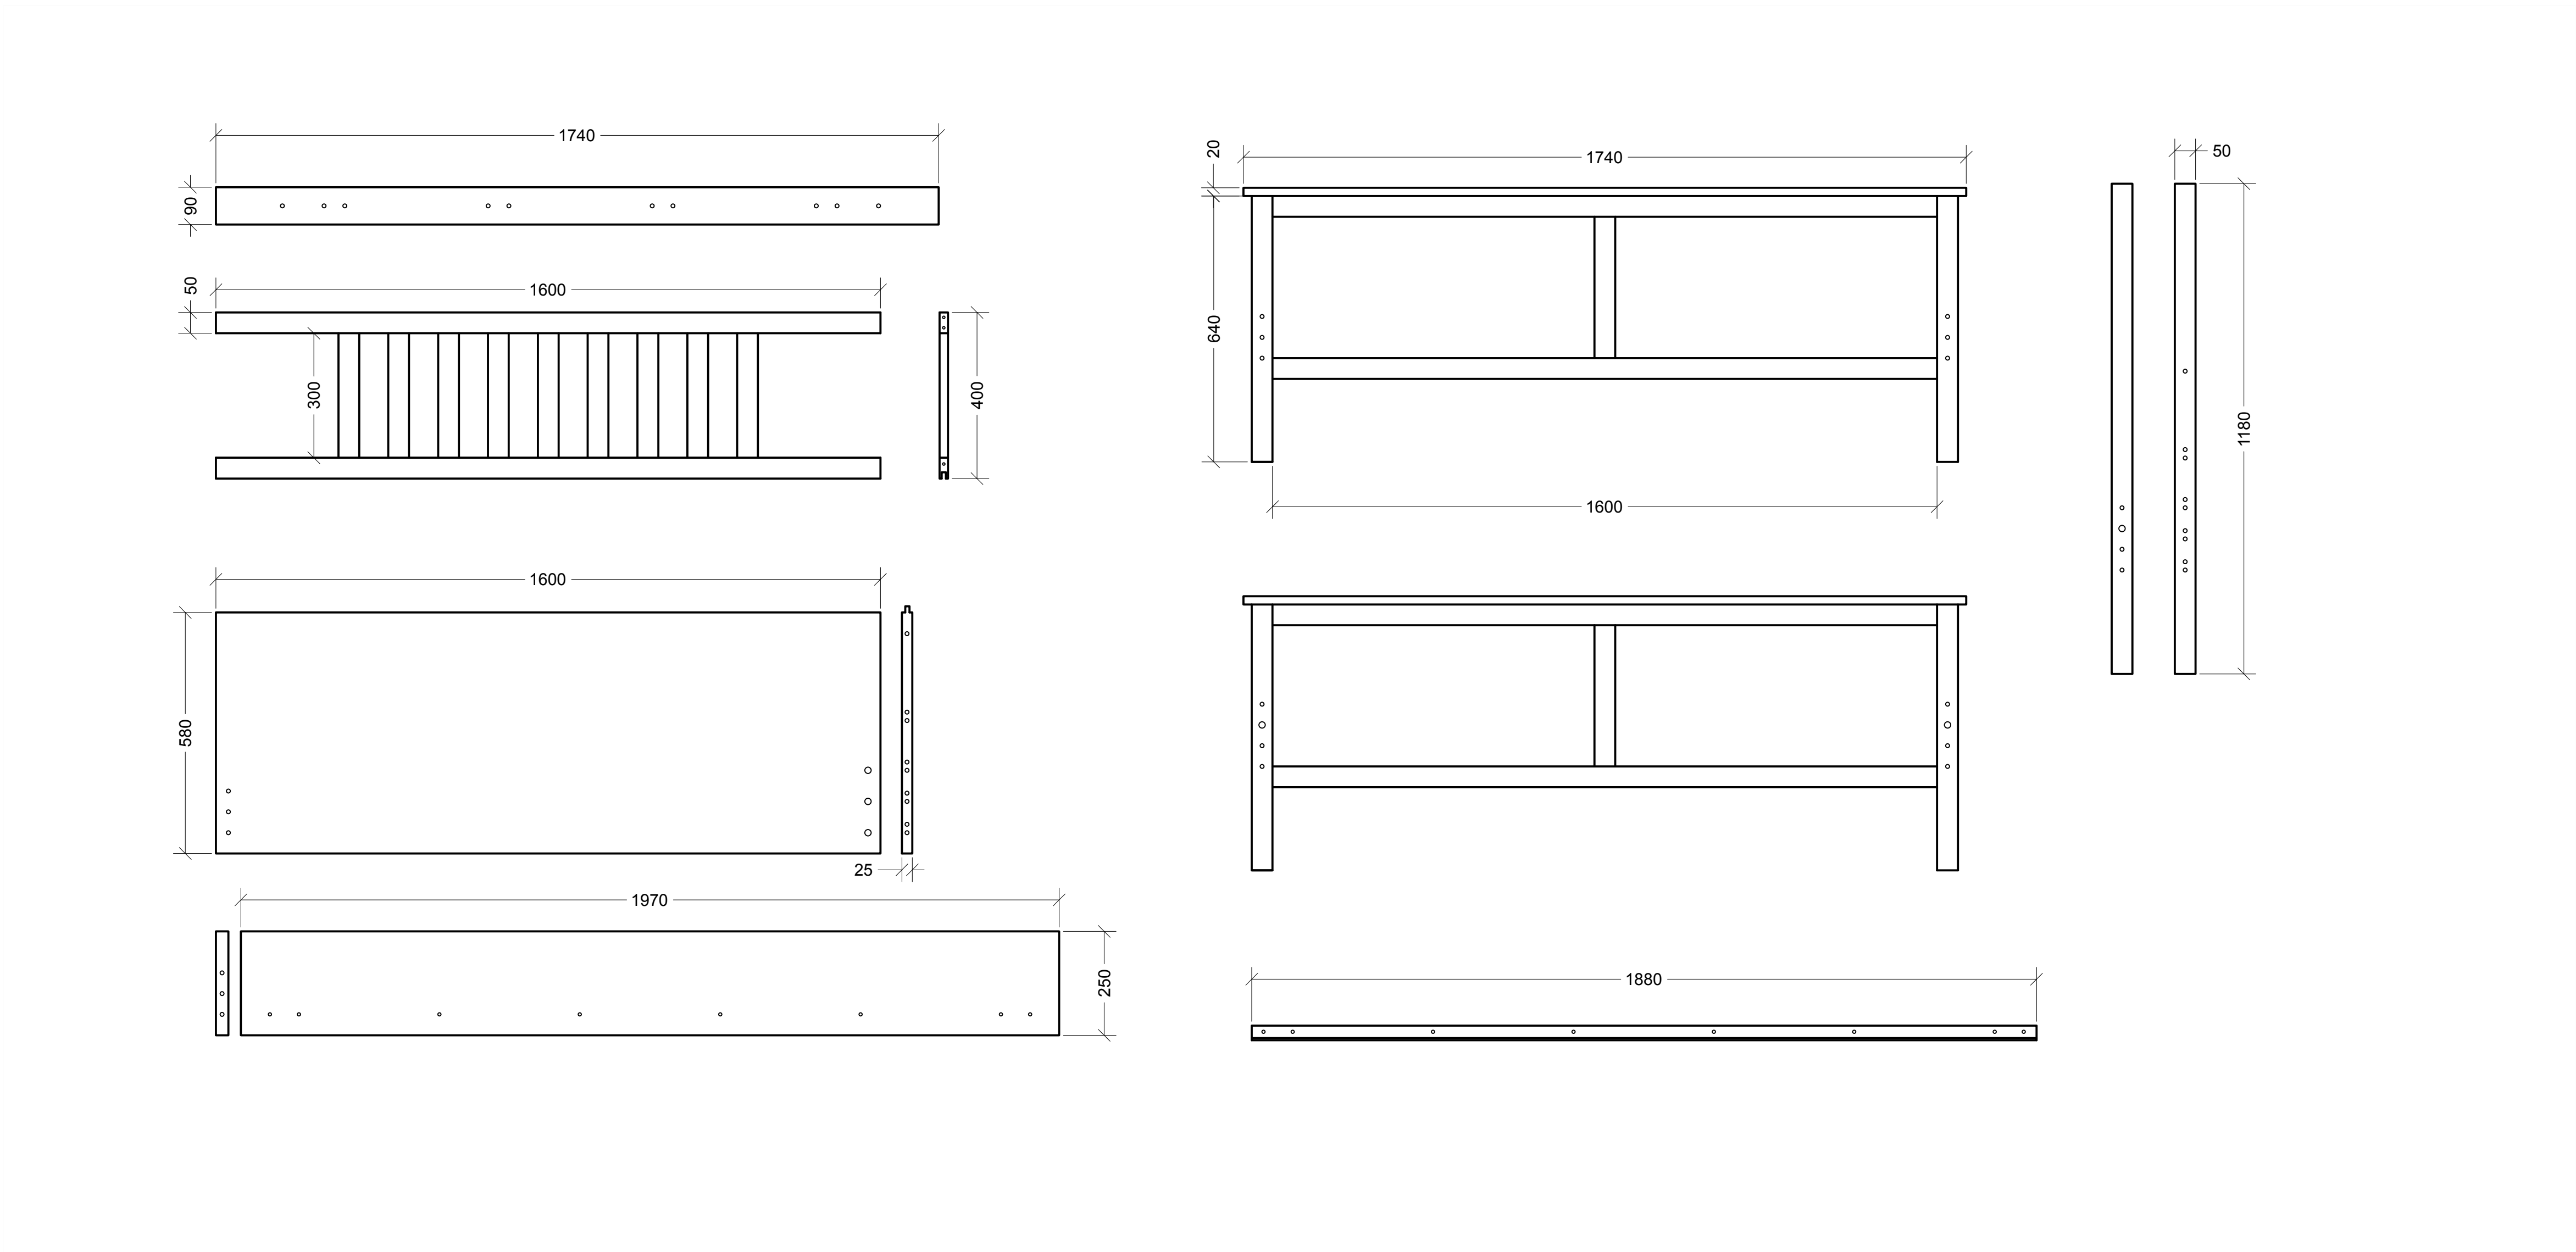

POLITECNICO DI MILANO
SCUOLA DEL DESIGN
C.L. DESIGN DEGLI INTERNI
PROGETTO:

**Letto
HEMNES
no. 599.293.37**

CORSO:
STRUMENTI E METODI
DEL PROGETTO

DOCENTE:
MARCO FERRARA

STUDENTI:
ARIANNA PERRONE

OGGETTO:
ABACO DEI COMPONENTI

NOTE:


NOME FILE:
HEMNES_599-293-37.dwg

VERS DATA

A YYYYMMDD
TAVOLA NO.: 000 DI 999

A701

DATA: 2017/05/22 SCALA: 1:10
REV: A FORMATO: A1
IO 10.5m 11.25m 2.5m

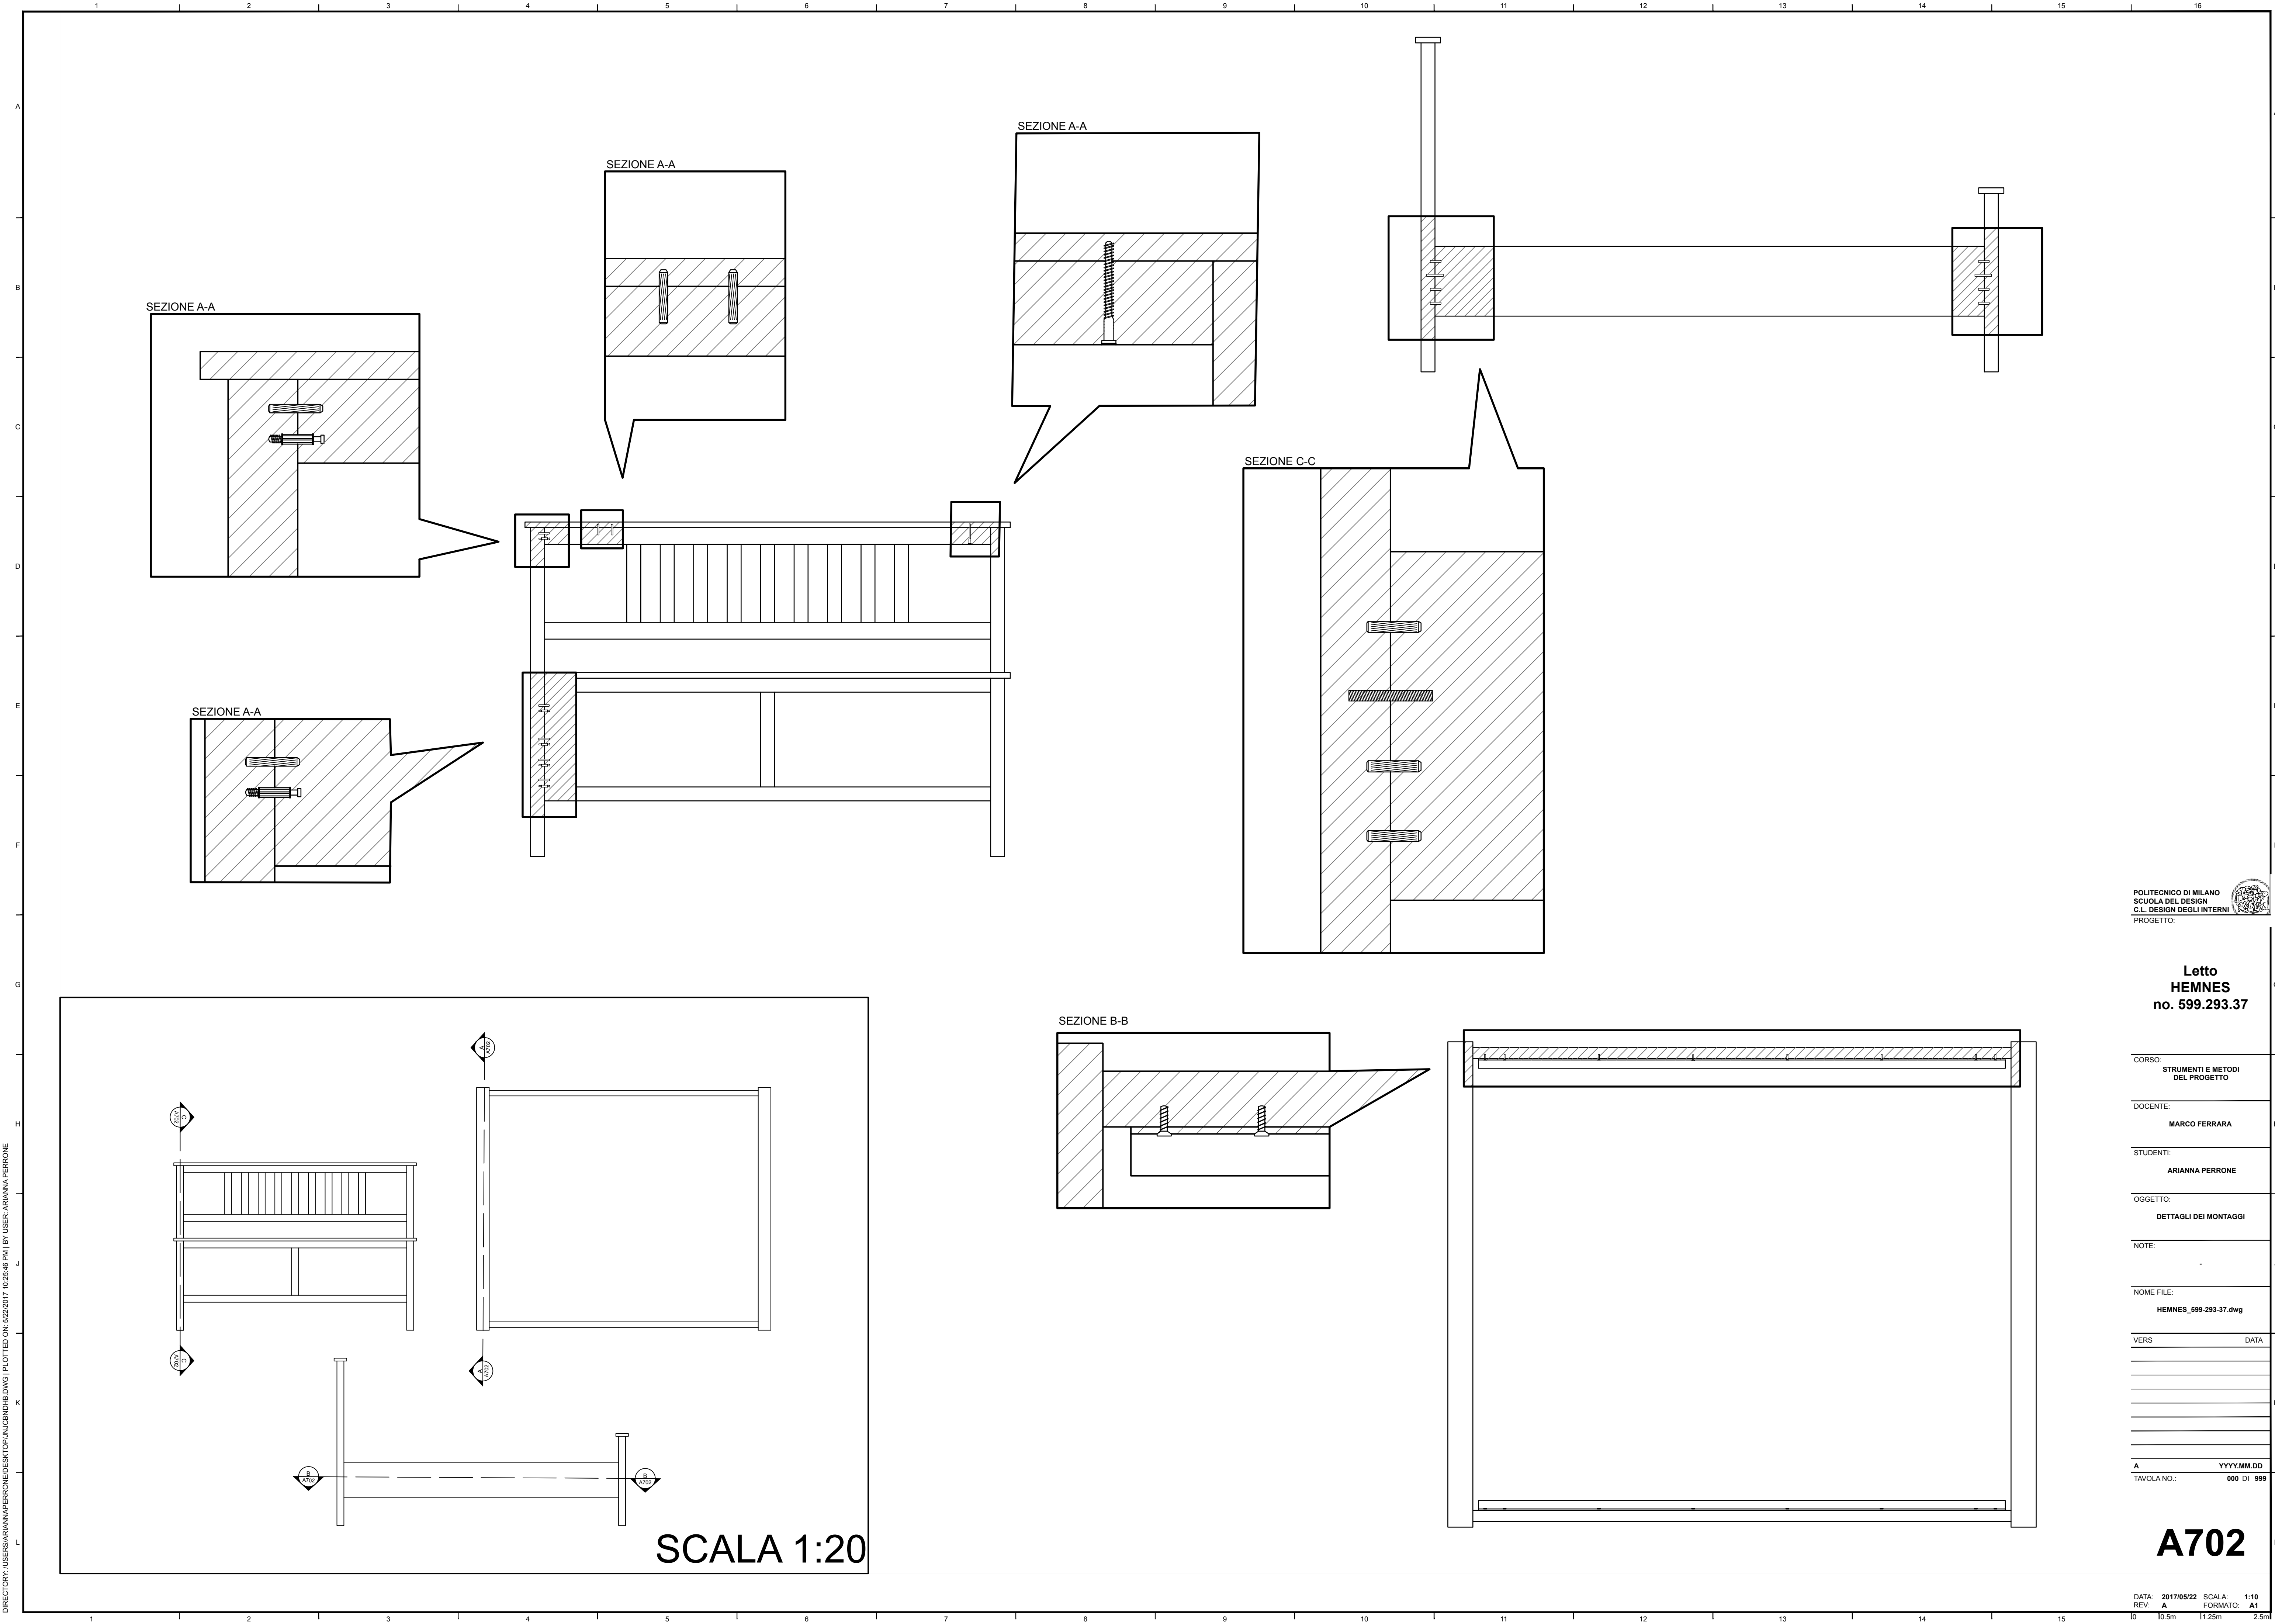

**Letto
HEMNES
no. 599.293.37**

CORSO:
STRUMENTI E METODI
DEL PROGETTO

DOCENTE:
MARCO FERRARA

STUDENTI:
ARIANNA PERRONE

OGGETTO:
DETTAGLI DEI MONTAGGI

NOTE:


NOME FILE:
HEMNES_599-293-37.dwg

VERS DATA

A YYYYMM.DD

TAVOLA NO.: 000 DI 999

A702

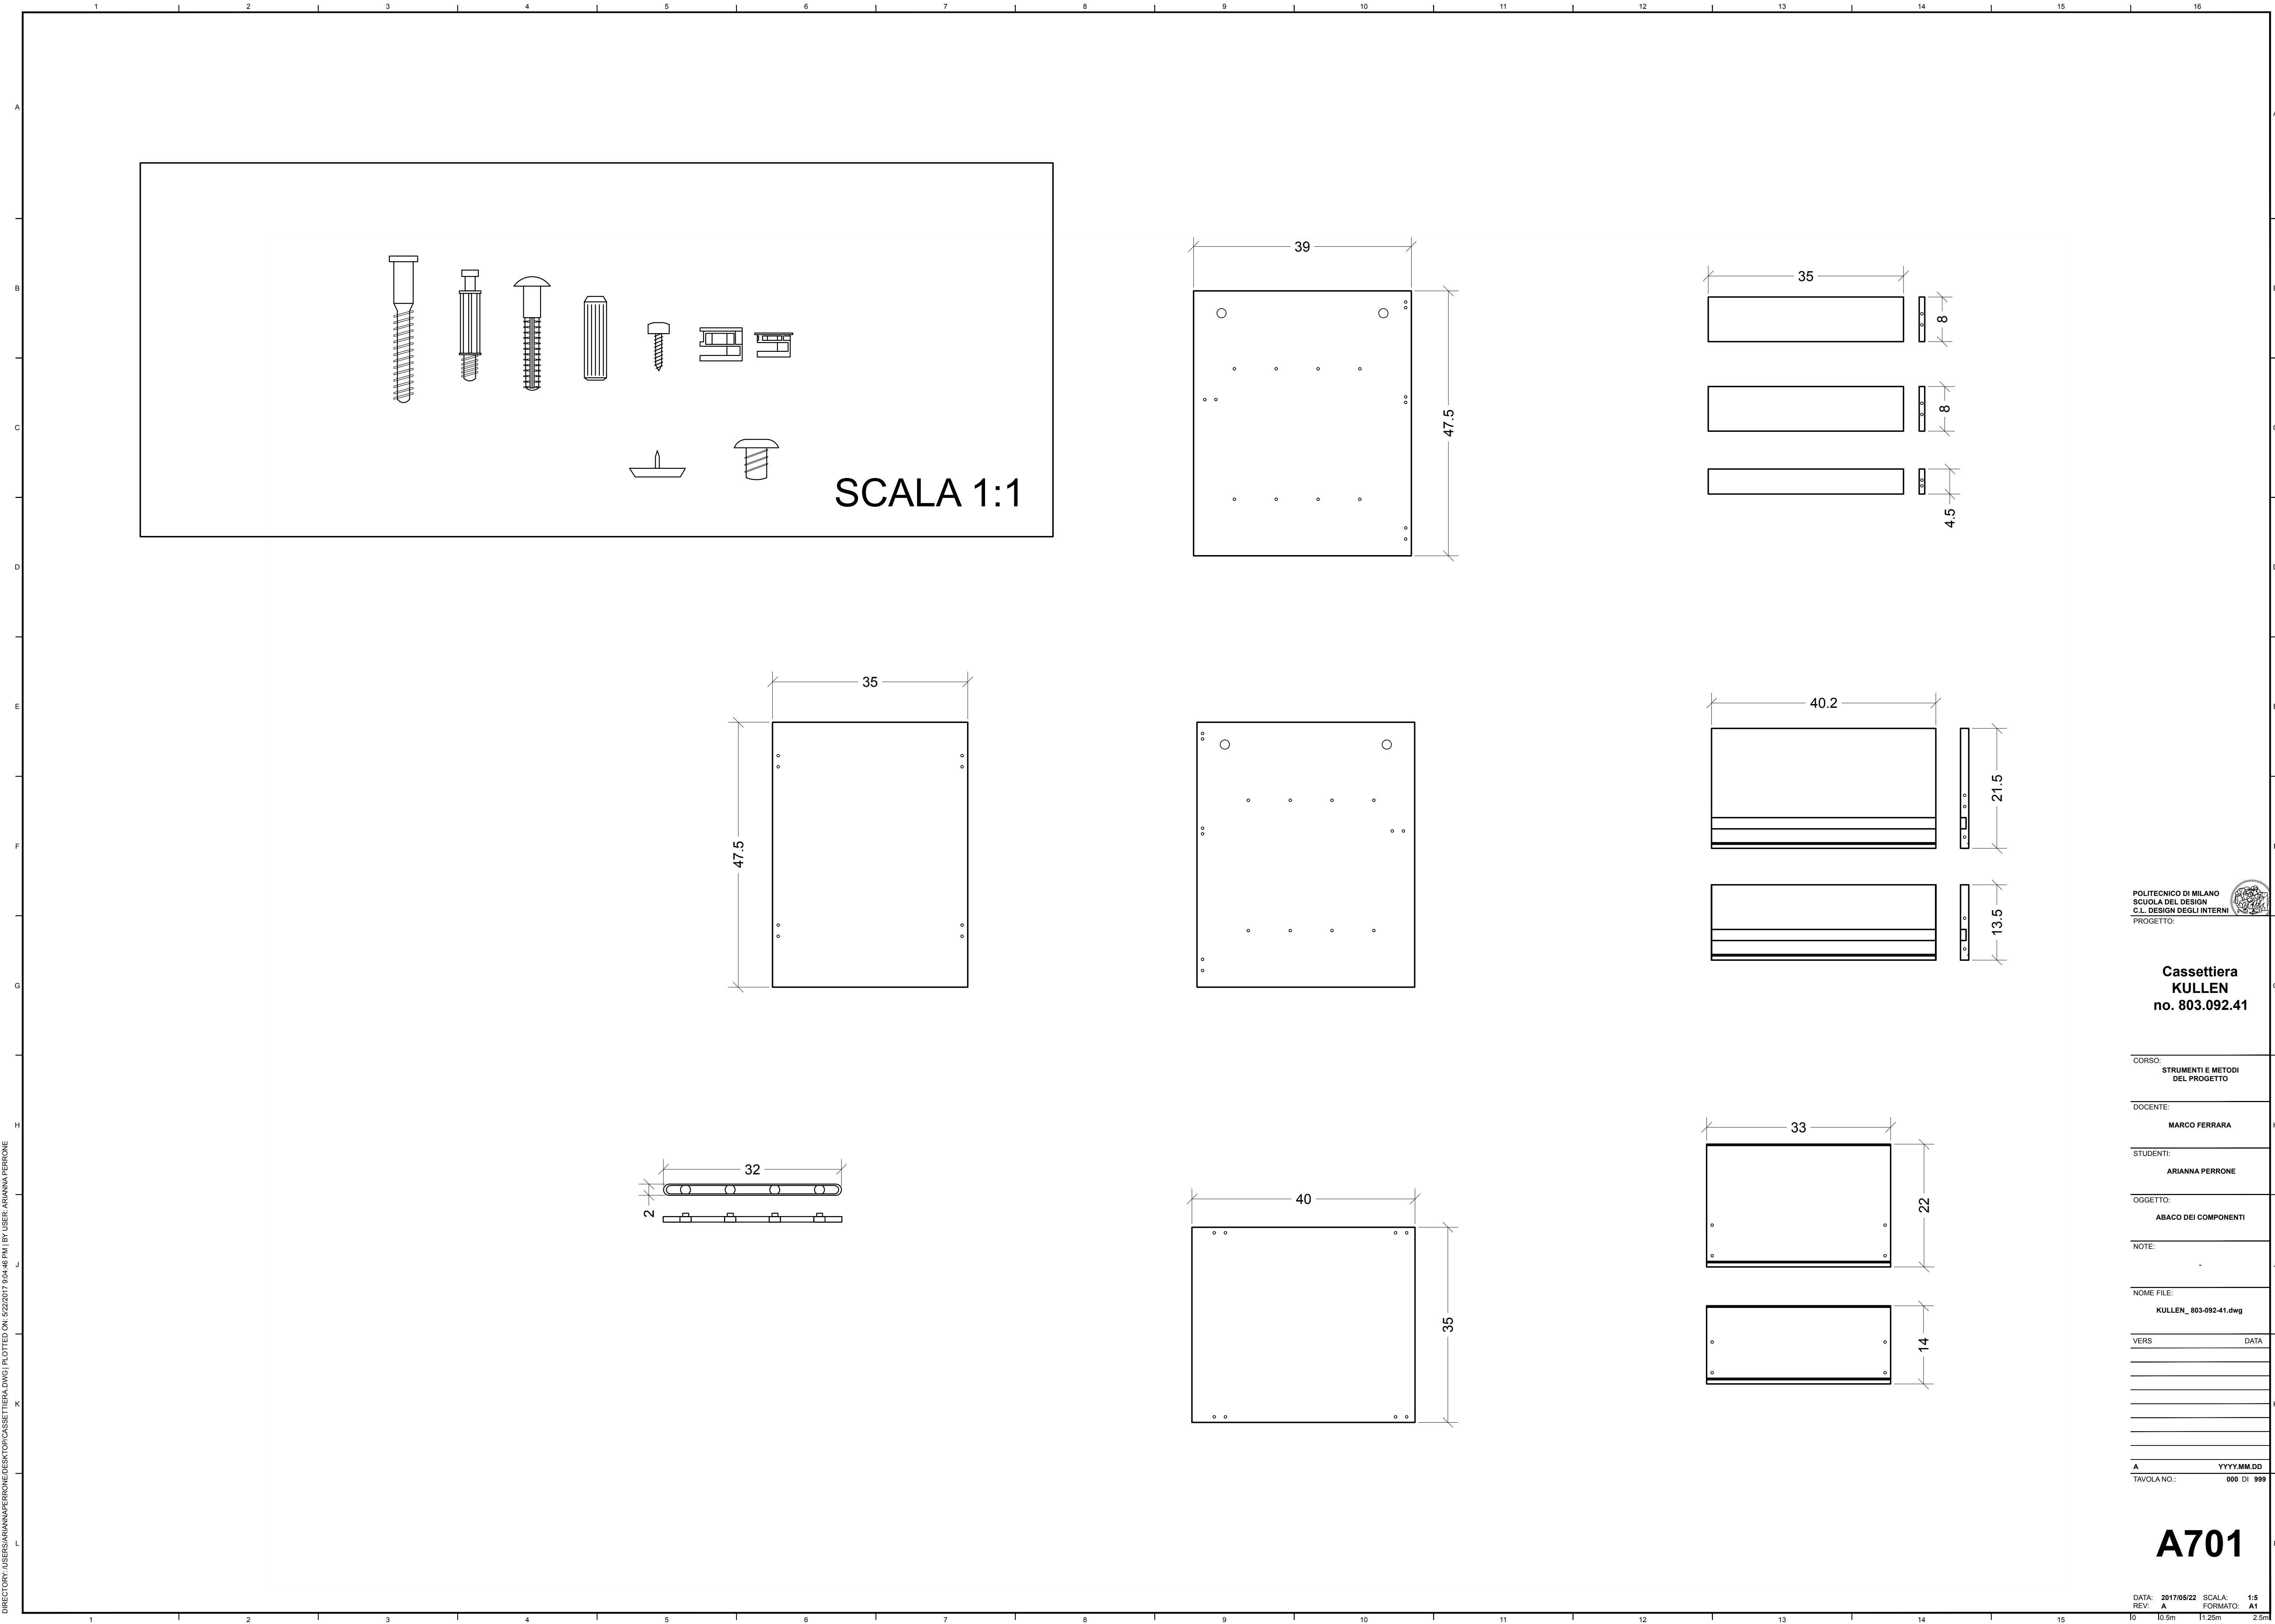

DIRECTORY: \\SERVER\ARIANNA\PERRONE\DESKTOP\CASSETTIERA.DWG PLOTTED ON: 1/22/2017 9:04:46 PM BY USER: ARIANNA.PERRONE

POLITECNICO DI MILANO
SCUOLA DEL DESIGN
C.L. DESIGN DEGLI INTERNI
PROGETTO:

**Cassettiera
KULLEN
no. 803.092.41**

CORSO:
**STRUMENTI E METODI
DEL PROGETTO**

DOCENTE:
MARCO FERRARA

STUDENTI:
ARIANNA PERRONE

OGGETTO:
ABACO DEI COMPONENTI

NOTE:
-

NOME FILE:
KULLEN_803-092-41.dwg

VERS DATA

A YYYY/MM/DD

TAVOLA NO.: 000 DI 999

A701

DATA: 2017/05/22 SCALA: 1:5
REV: A FORMATO: A1

